

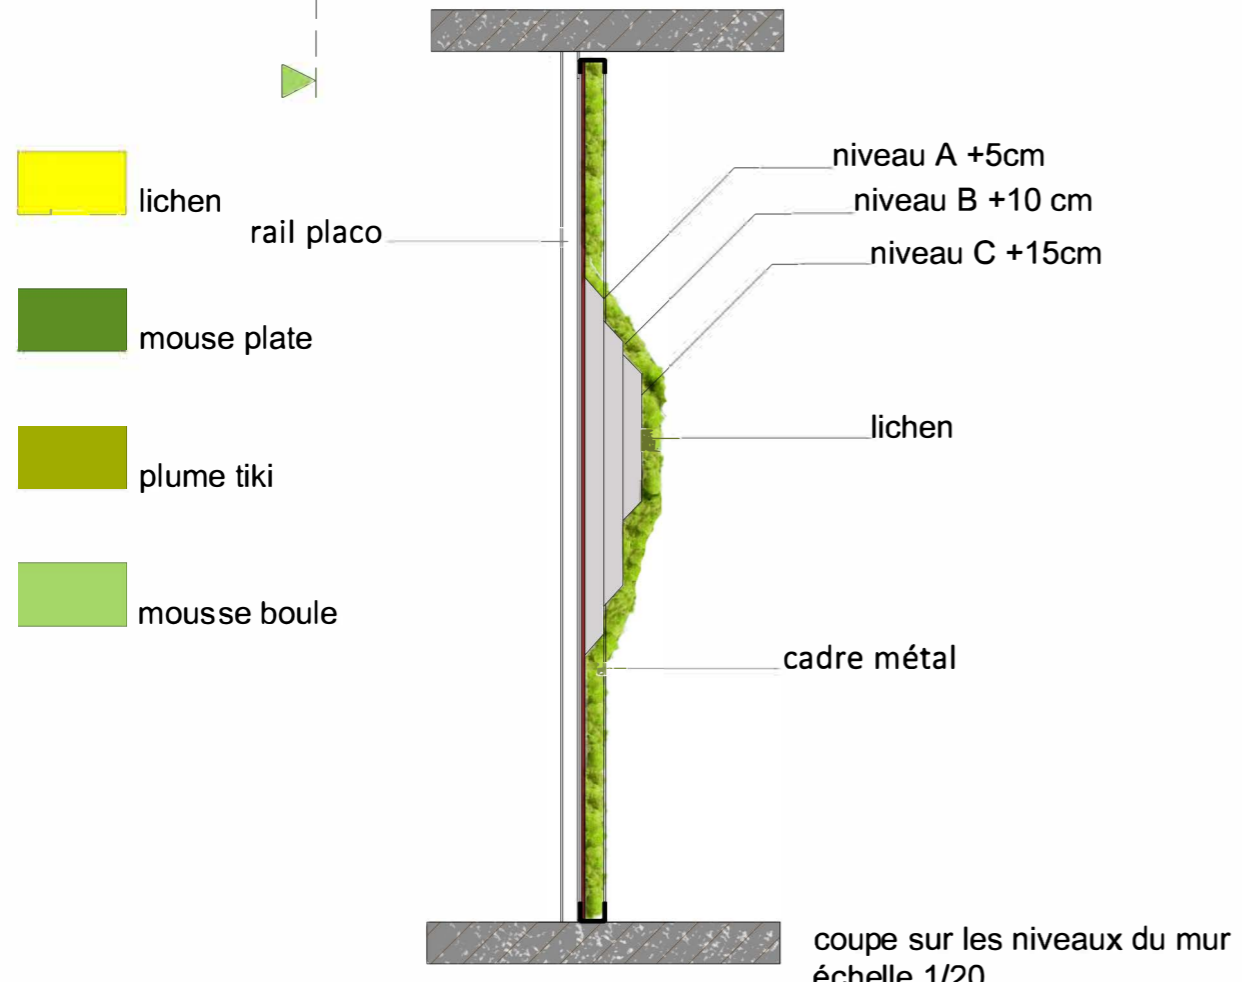


# plan du mur végétal OPEN et coupe de principe

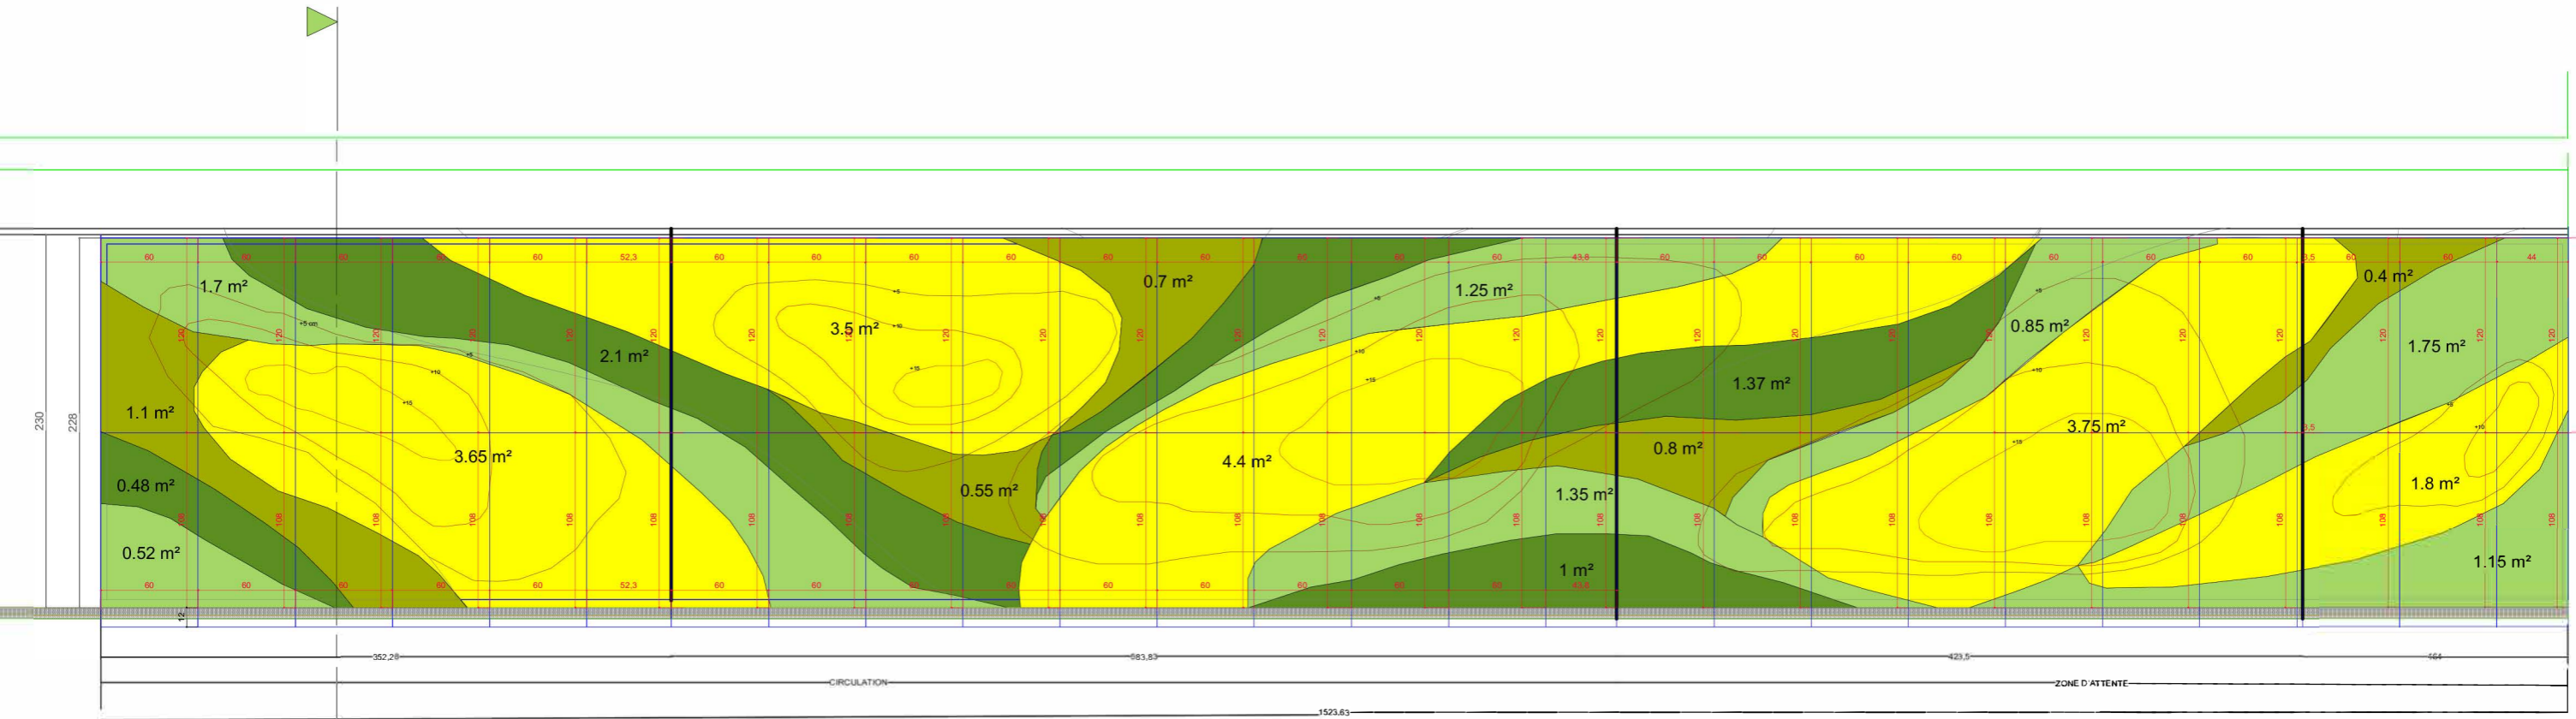

- plafond et sol
- polystyrène
- forex 10 mm

- lichen
- mousse plate
- plume tiki
- mousse boule

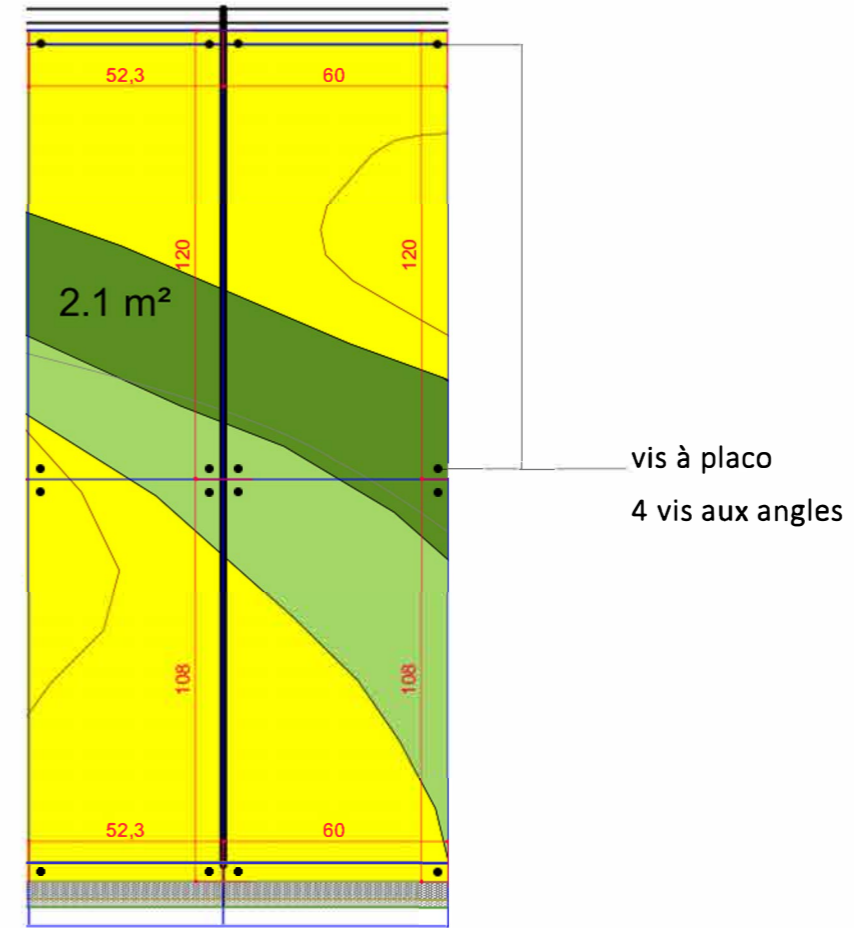

OPEN	
plan du mur végétal général	étude
Document non contractuel	
Propriété de SAVI	
Reproduction interdite sans autorisation	

